

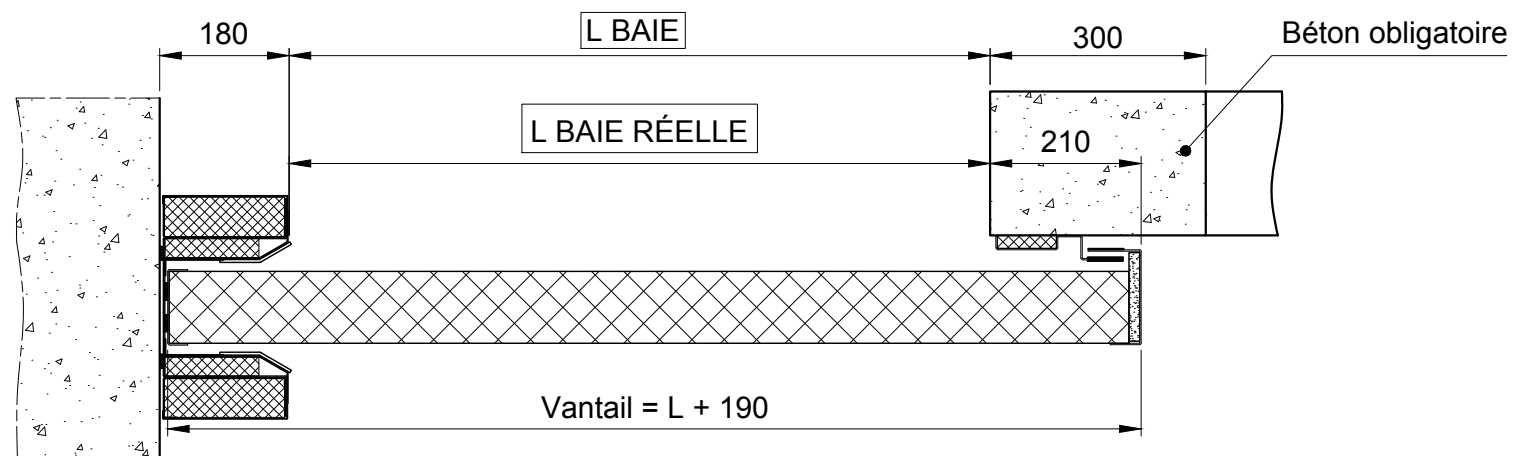
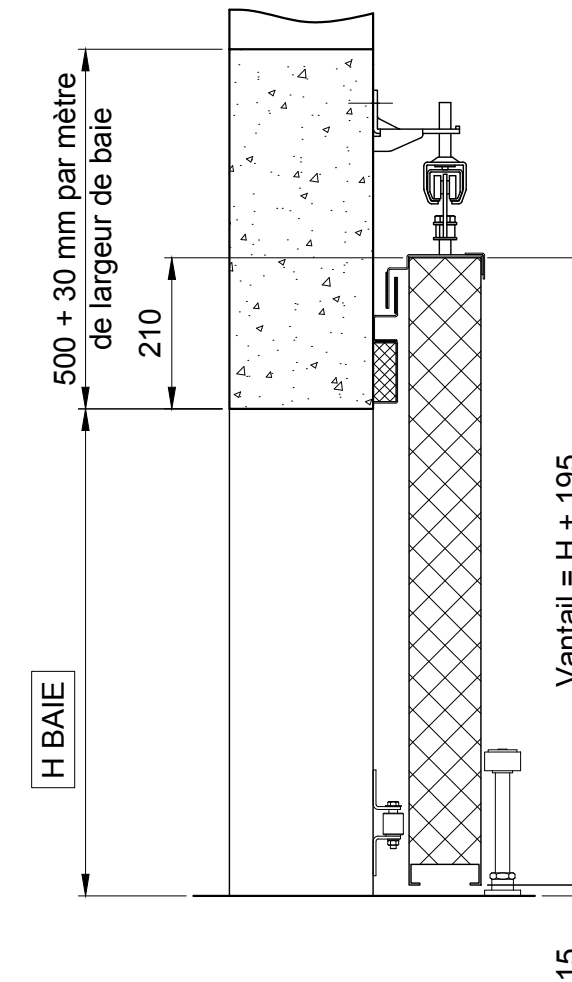


Référence de porte : M1201S

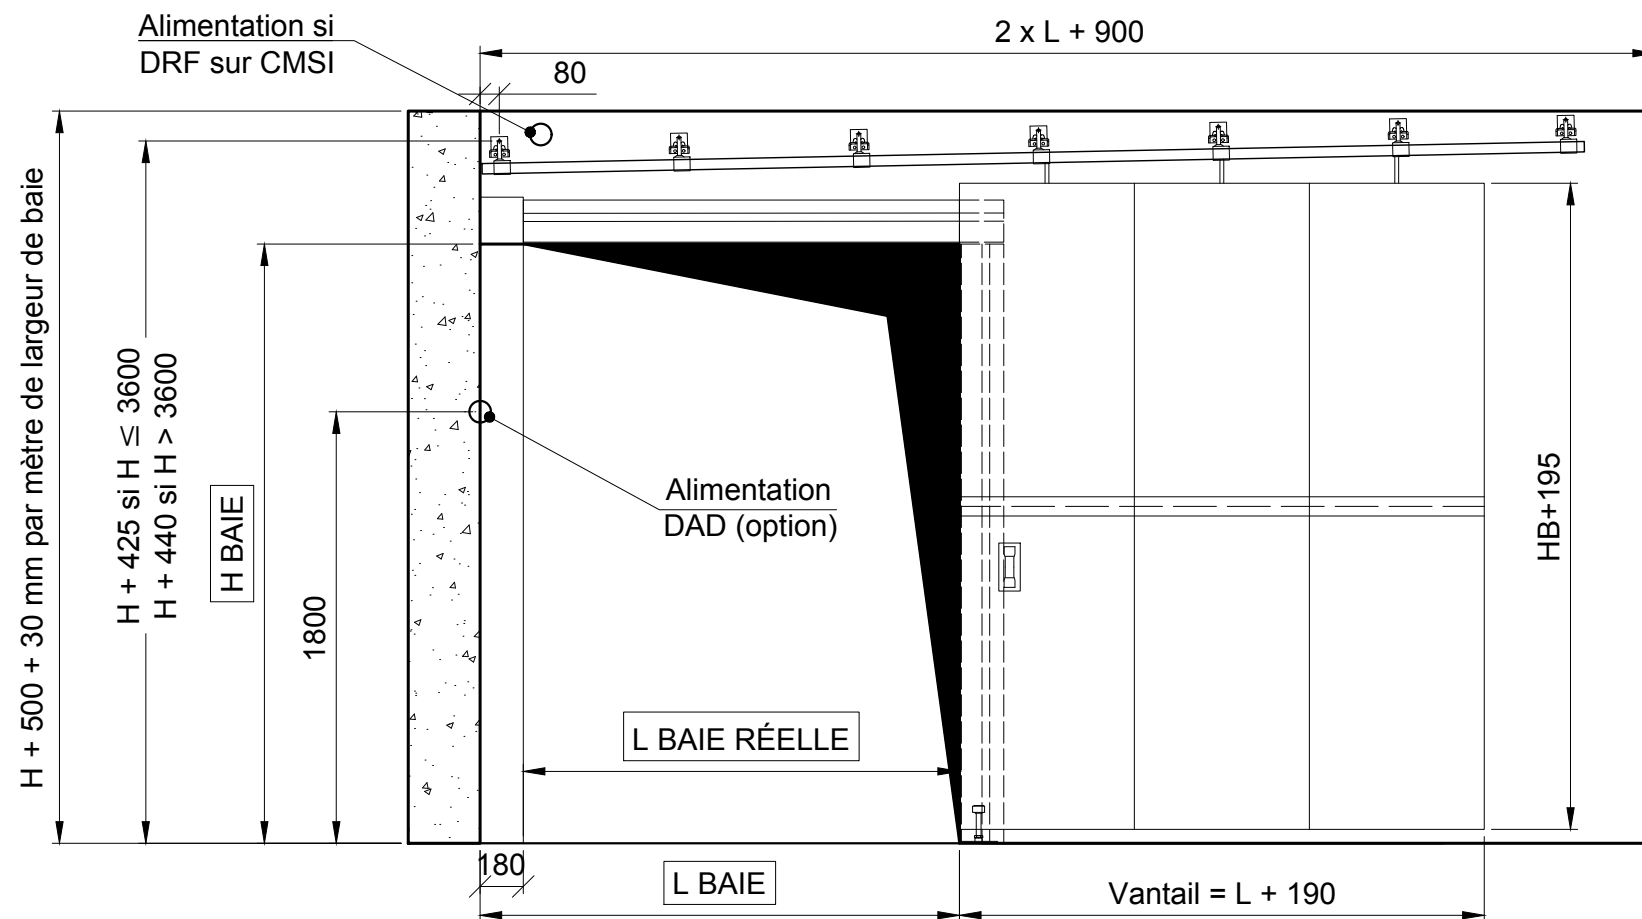

Rail à installer en pente de 1 à 2% pour assurer la fermeture par gravité du vantail

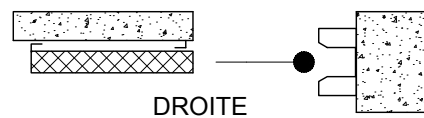

Client:

Chantier:

Date:

Ce plan est la propriété de la société MALERBA. Il ne peut être reproduit ou divulgué sans notre autorisation.



N° plan: X23-7-0198 / 0

Mise en oeuvre pour: COULISSANTE

Titre: PORTE EI120 A 1 VANTAIL SUR RAIL INCLINE - HT BAIE >3000 - BUTEE MUR PERPENDICULAIRE

Rue Paul Malerba 69470 Cours-la-Ville Tél: 04.74.89.85.85